
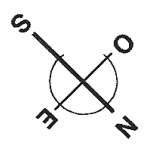


**PROYECTO BASICO Y DE EJECUCION UNIFAMILIAR Y DE EDIFICIO PLURIFAMILIAR DE 2 VIVIENDAS AISLADO Y PISCINA SITUACION Y JARDIN**  
**200 - ESCALA 1/200 - REV. 01.06.08**

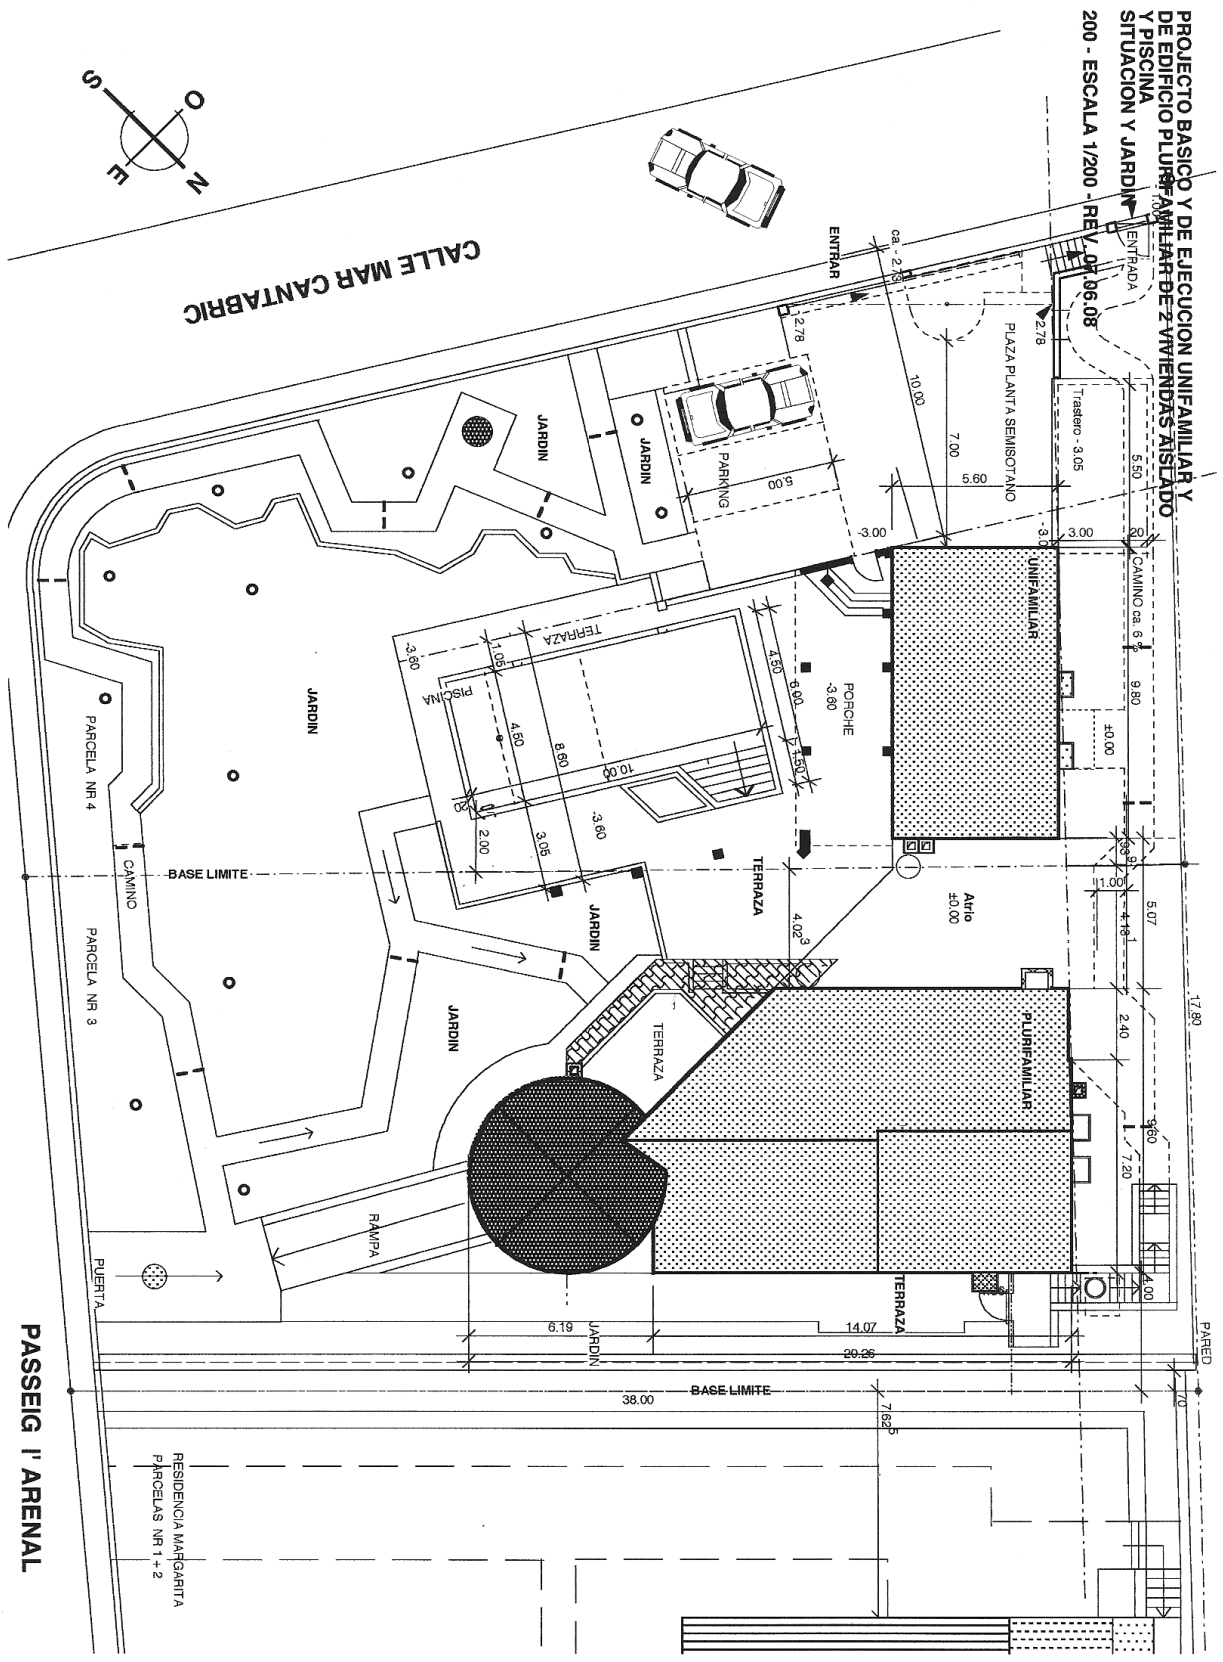

CALLE MAR CANTABRICO

PASSEIG I' ARENAL

PARCELA NR 4

PARCELA NR 3

PUERTA

RESIDENCIA MARGARITA  
 PARCELAS NR 1 + 2

TERRAZA

PISCINA

JARDIN

TERRAZA

JARDIN

TERRAZA

**PROYECTO BASICO Y DE EJECUCION UNIFAMILIAR Y DE EDIFICIO PLURIFAMILIAR DE 2 VIVIENDAS AISLADO Y PISCINA SITUACION Y JARDIN**  
**REV. 01/08/08**

200 - ESCALA 1/200

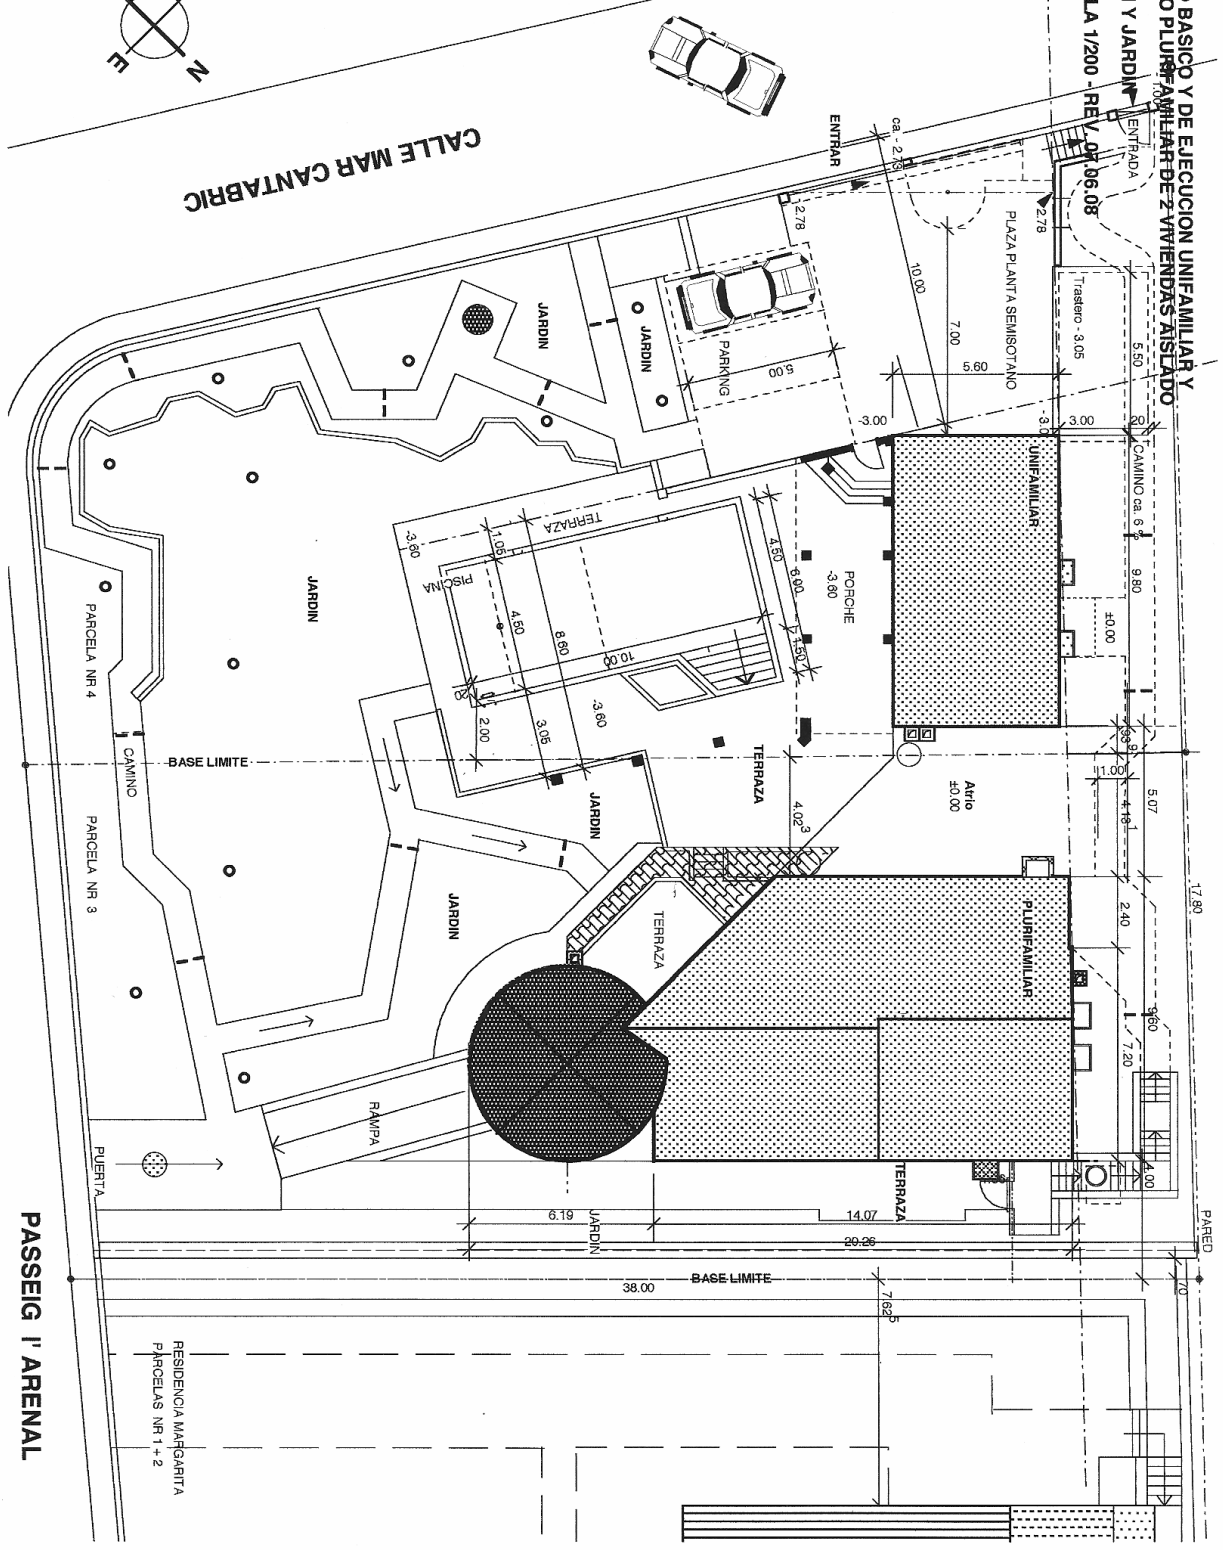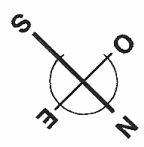

**PASSEIG I' ARENAL**

RESIDENCIA MARGARITA  
 PARCELAS NR 1+2