



PROYECTO BASICO Y DE EJECUCION UNIFAMILIAR Y
 DE EDIFICIO PLURIFAMILIAR DE 2 VIVIENDAS AISLADO
 Y PISCINA
 204 - ESCALA 1/200 - REV. 07.06.2008

FACHADA SUR - ESTE UNIFAMILIAR Y PLURIFAMILIAR

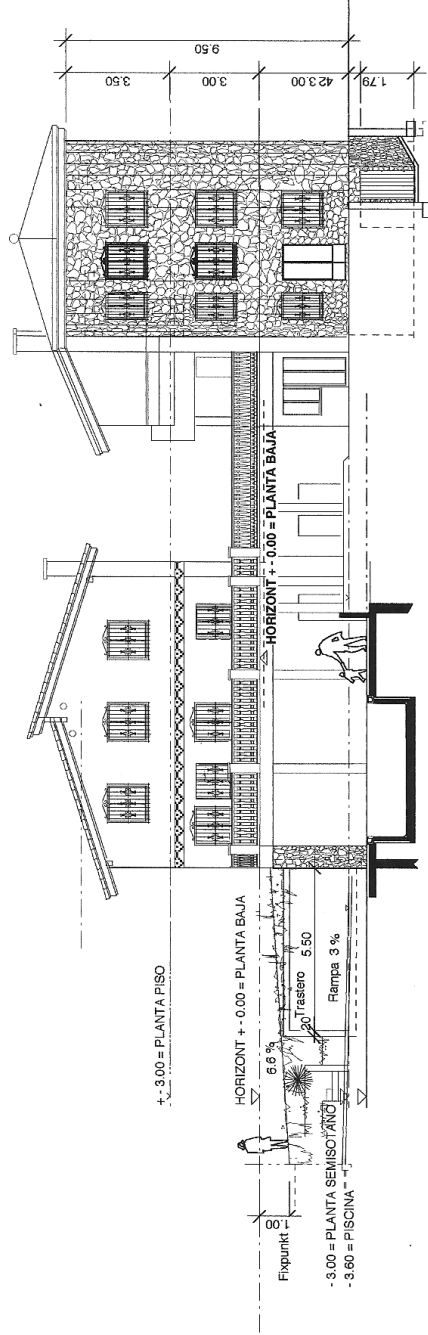

PROYECTO BASICO Y DE EJECUCION UNIFAMILIAR Y
DE EDIFICIO PLURIFAMILIAR DE 2 VIVIENDAS AISLADO
Y PISCINA
204 - ESCALA 1/200 - REV. 07.06.2008

FACHADA SUR - ESTE UNIFAMILIAR Y PLURIFAMILIAR

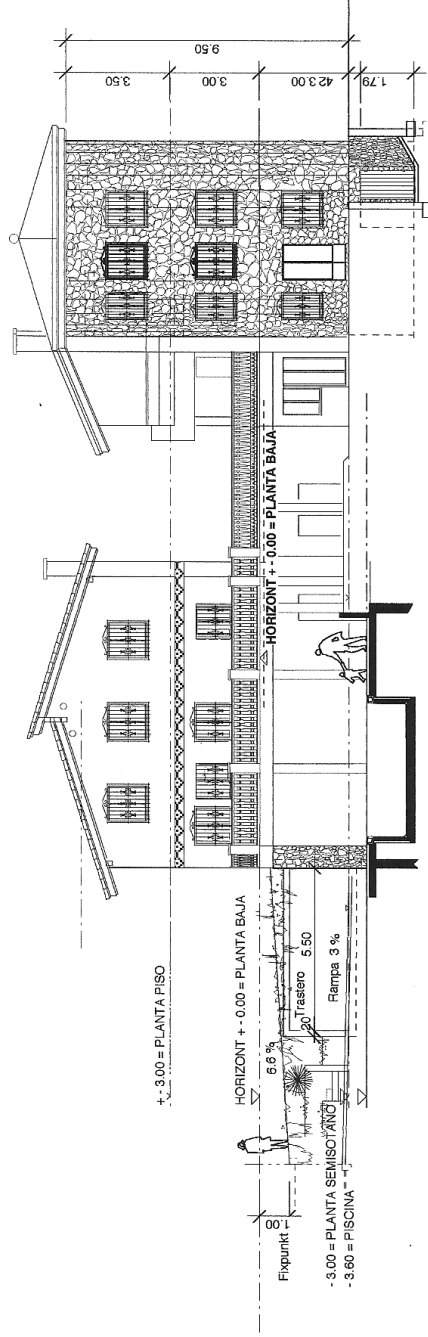

PROYECTO BASICO Y DE EJECUCION UNIFAMILIAR Y
DE EDIFICIO PLURIFAMILIAR DE 2 VIVIENDAS AISLADO
Y PISCINA
204 - ESCALA 1/200 - REV. 07.06.2008

FACHADA SUR - ESTE UNIFAMILIAR Y PLURIFAMILIAR

