



PROYECTO BASICO Y DE EJECUCION  
DE EDIFICIO PLURIFAMILIAR DE 2 VIVIENDAS AISLADO  
Y PISCINA  
207 - ESCALA 1/200 - REV. 07.06.2008  
FACHADA SUR - OESTE PLURIFAMILIAR

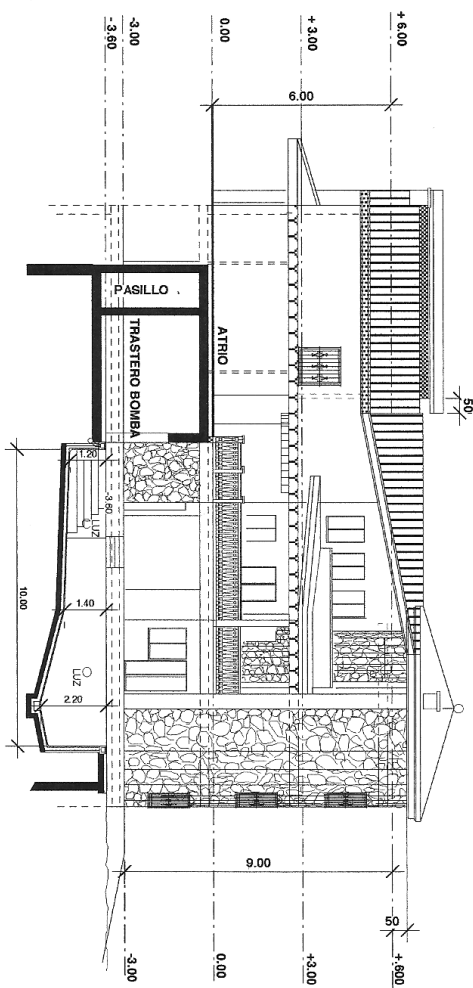

PROYECTO BASICO Y DE EJECUCION  
DE EDIFICIO PLURIFAMILIAR DE 2 VIVIENDAS AISLADO  
Y PISCINA  
207 - ESCALA 1/200 - REV. 07.06.2008  
FACHADA SUR - OESTE PLURIFAMILIAR

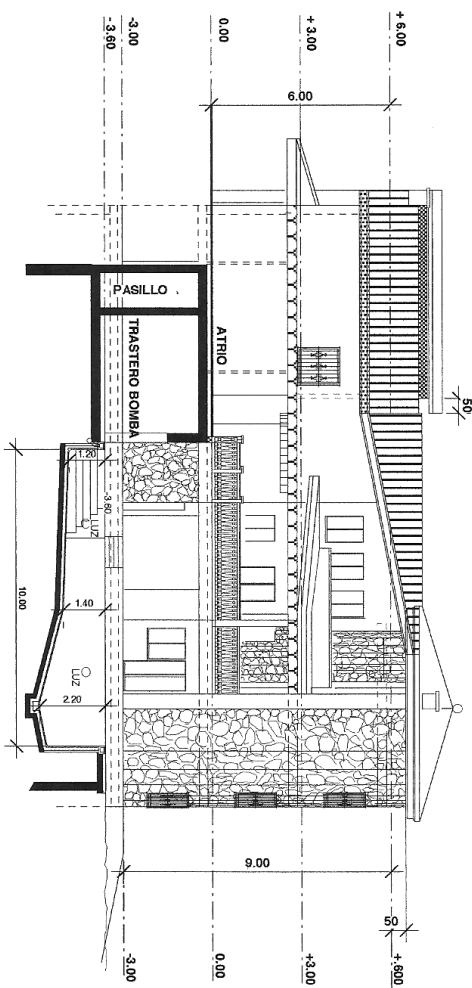

PROYECTO BASICO Y DE EJECUCION  
DE EDIFICIO PLURIFAMILIAR DE 2 VIVIENDAS AISLADO  
Y PISCINA  
207 - ESCALA 1/200 - REV. 07.06.2008  
FACHADA SUR - OESTE PLURIFAMILIAR

